


ISTITUTO
REGINA MARGHERITA

SCHEMA PROGETTUALE

- CARATTERIZZARE DELL'INTERVENTO COME SNODO DI MICROMOBILITÀ CON BOX E STALLI PER BICI, POSTAZIONI PER MONOPATTINI
- REALIZZAZIONE DI SOSTA IN LINEA CON ACCESSO DIRETTO DALLA VIA.(QUESTA SOLUZIONE PERMETTE DI AVERE LA PARTE PEDONALE, COMPRESIVA DELMARCIAPIEDE, COMPLETAMENTE SEPARATA DALLE AUTO INTERVENTO DI RIORGANIZZAZIONE DELLO SPAZIO UTILIZZANDO I DISSUASORI A CUBO PRESENTI, ELIMINANDO LE PANCHINE ESISTENTI, INTEGRANDO CON EVENTUALI ARREDI CONCORDATI CON LA SCUOLA
- CREAZIONE DI UN FILARE ALBERATO SU VIA VALPERGA CALUSO

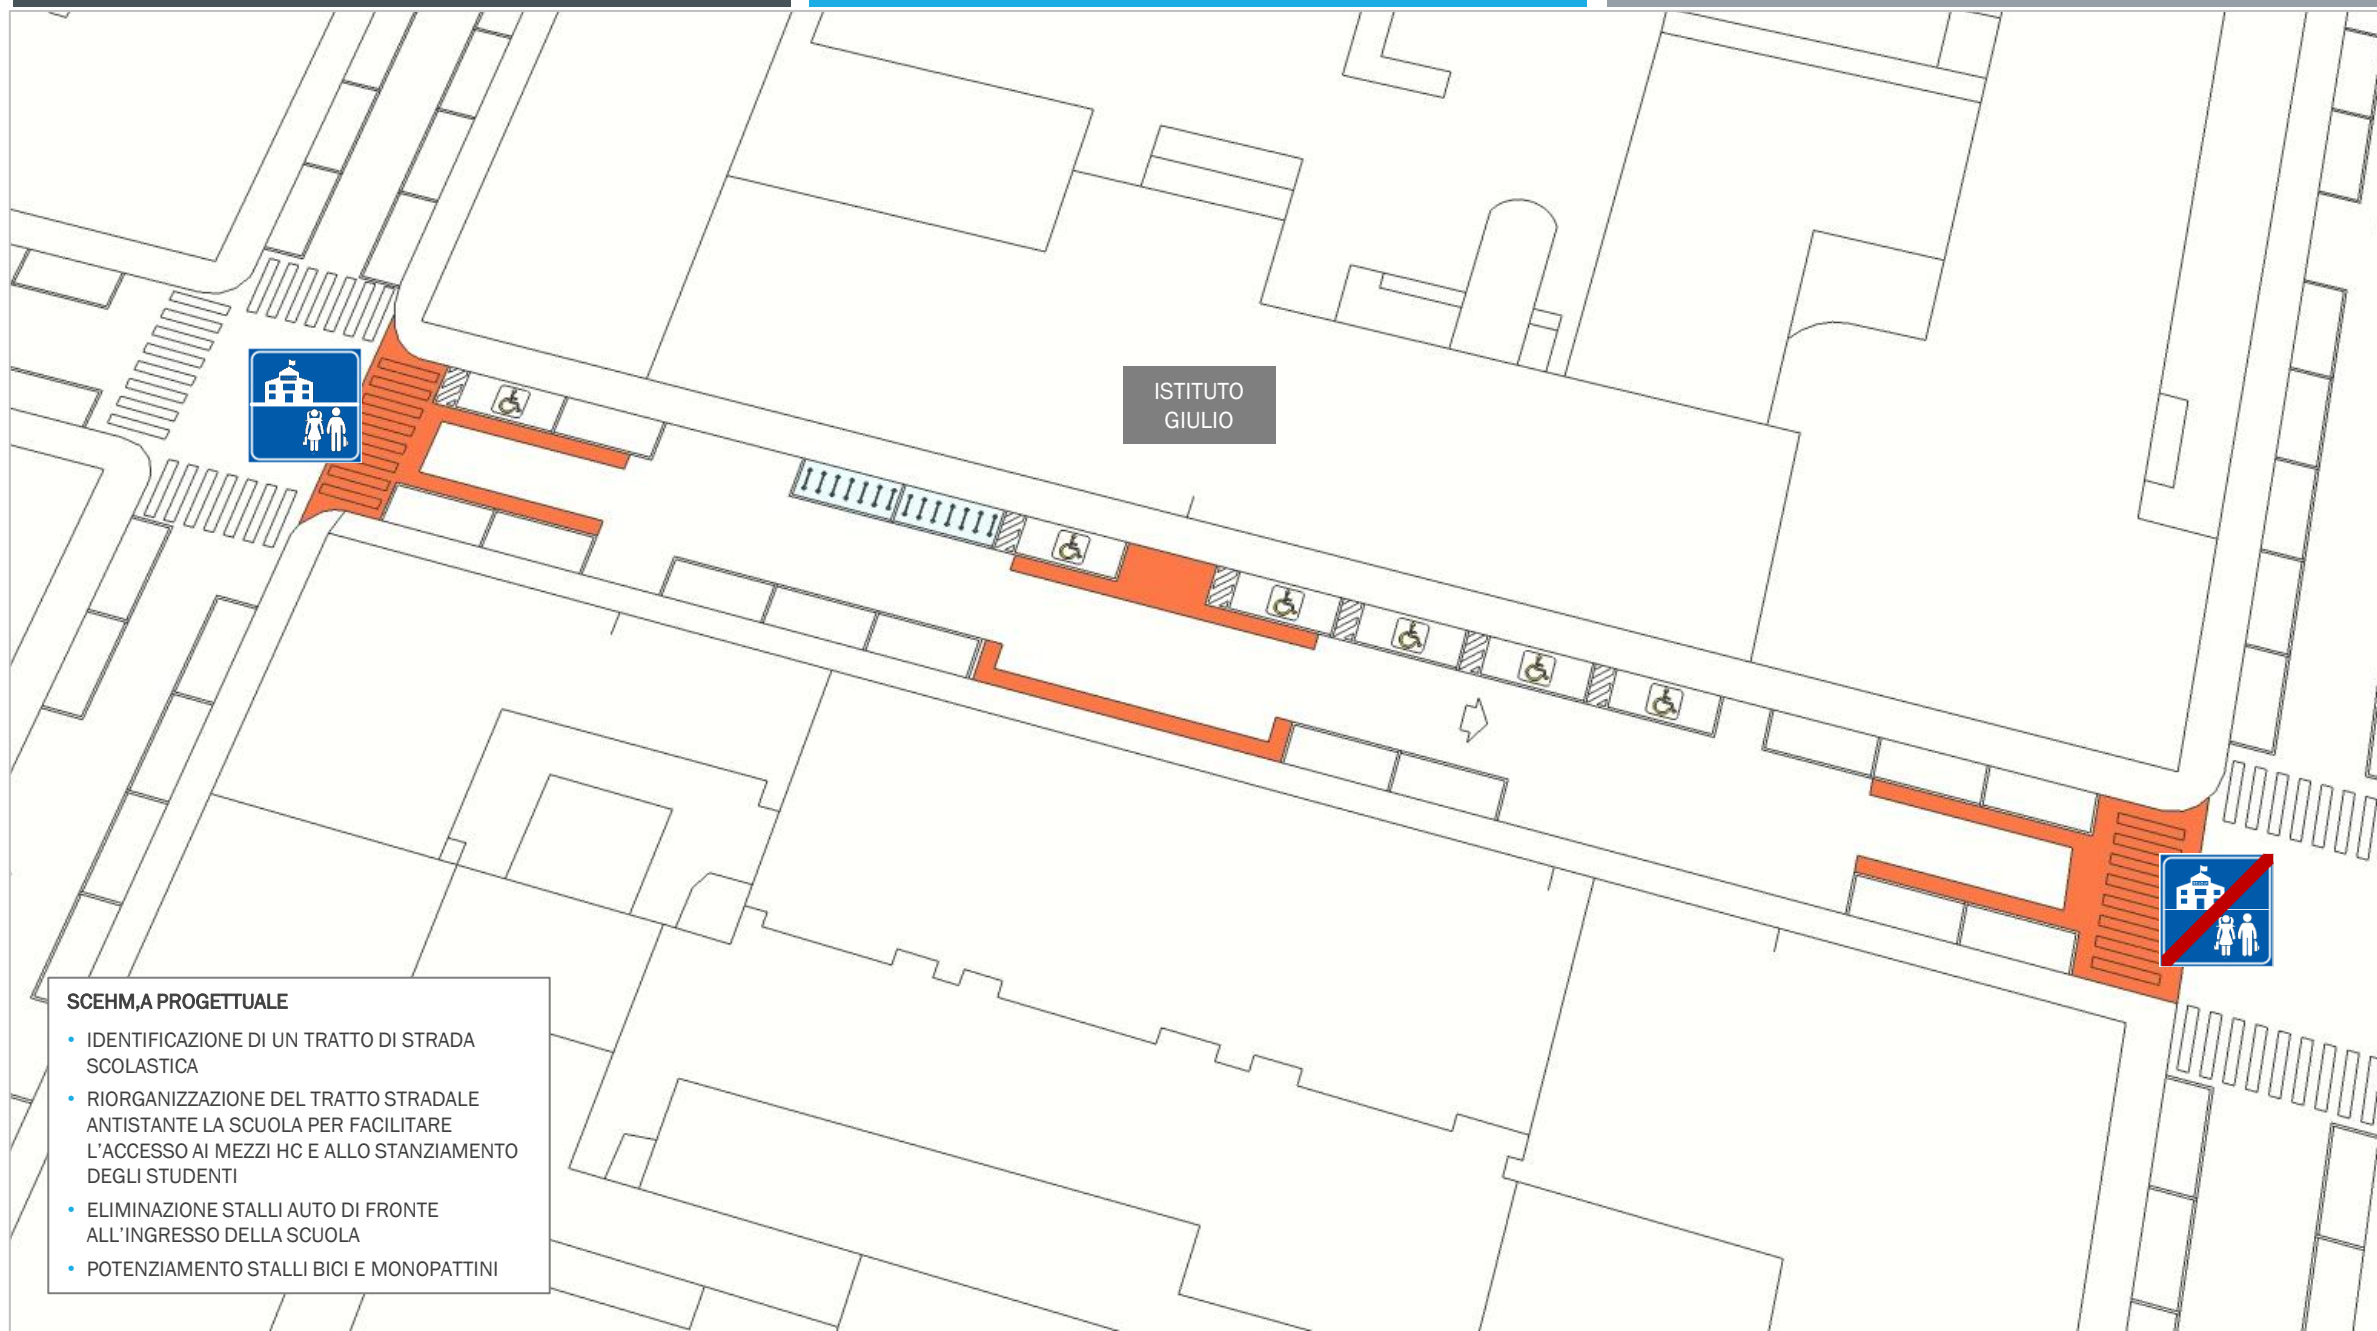

ISTITUTO
GIULIO

SCEHM,A PROGETTUALE

- IDENTIFICAZIONE DI UN TRATTO DI STRADA SCOLASTICA
- RIORGANIZZAZIONE DEL TRATTO STRADALE ANTISTANTE LA SCUOLA PER FACILITARE L'ACCESSO AI MEZZI HC E ALLO STANZIAMENTO DEGLI STUDENTI
- ELIMINAZIONE STALLI AUTO DI FRONTE ALL'INGRESSO DELLA SCUOLA
- POTENZIAMENTO STALLI BICI E MONOPATTINI