

VIA MADAMA CRISTINA

TEATRO COLOSSEO

ESTENSIONE DELLO SPAZIO PEDONALE ANTISTANTE IL TEATRO COLOSSEO PER REALIZZARE UN FOYER ESTERNO INGLOBANDO LA FERMATA GTT, PER RISPONDERE ALLA NECESSITÀ DI GARANTIRE UNO SPAZIO PER IL MOVIMENTO DEI MOLTI FRUITORI ; NON È NECESSARIA LA POSA DI PENSILINA CHE OCCUPEREBBE PARTE DELL'AREA, IN QUANTO LO SPORTO DEL TEATRO POSTO LUNGO TUTTO IL FIANCO SU VIA MADAMA PUÒ FUNGERE DA RIPARO

PIANO INTERVENTI



PROGETTO



VIA MADAMA CRISTINA

ANGOLO VIA GIACOSA

ESTENSIONE DELLO SPAZIO PEDONALE INGLOBANDO LA FERMATA GTT ; L'INTERVENTO COMPREDERE L'AREA RETROSTANTE ALLA FERMATA DEL MEZZO PUBBLICO SU VIA MADAMA, PER RISPONDERE ALLA NECESSITÀ DI GARANTIRE UNO SPAZIO PER IL MOVIMENTO DEI MOLTI FRUITORI

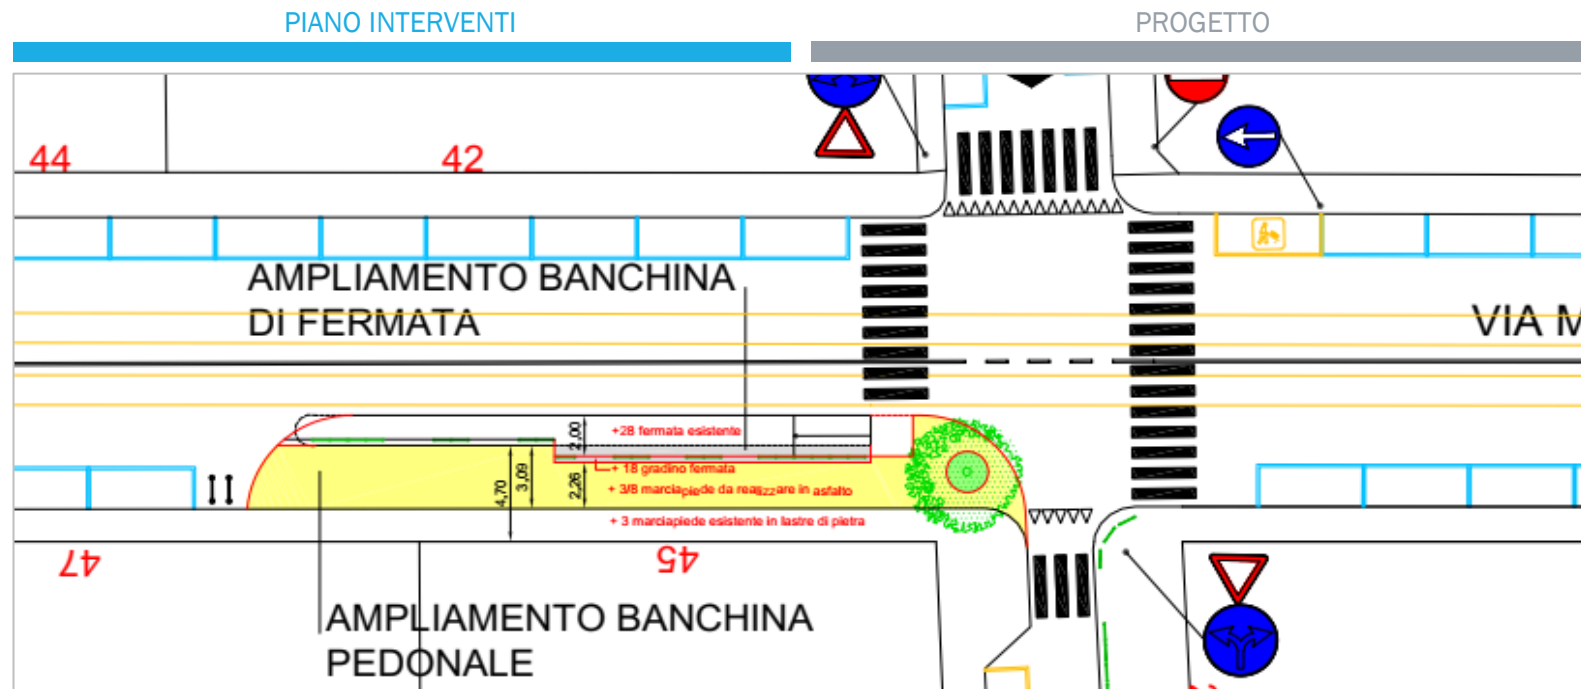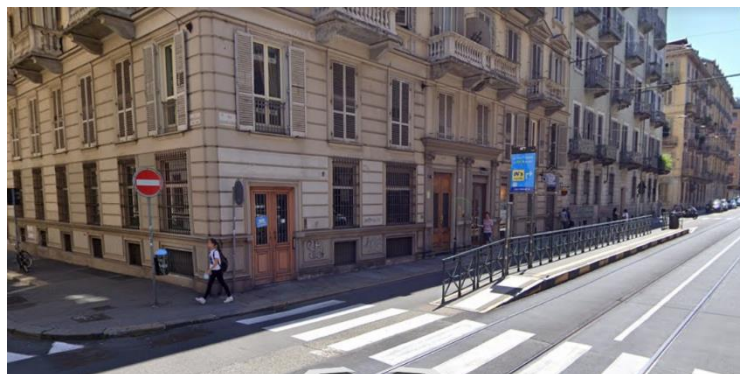

ANGOLO VIA BERTHOLLET

ESTENSIONE DELLO SPAZIO PEDONALE INGLOBANDO LA FERMATA GTT E RENDENDO POSSIBILE LA POSA DI PENSILINA L'INTERVENTO COMPREDERE L'AREA RETROSTANTE ALLA FERMATA DEL MEZZO PUBBLICO SU VIA MADAMA, PER RISPONDERE ALLA NECESSITÀ DI GARANTIRE UNO SPAZIO PER IL MOVIMENTO DEI MOLTI FRUITORI

