
**PROPOSTA PROGETTUALE**

- REALIZZAZIONE DI UN'AREA COMPLANARE CON I MARCIPIEDI PER REALIZZARE UN'AREA COMPLANARE FACILMENTE FRUIBILE (310 MQ)
- REALIZZAZIONE DI UN ELEMENTO DECORATIVO CHE SOTTOLINEI L'INGRESSO DELLA CHIESA E L'INGRESSO DEL GIARDINO GINZBURG

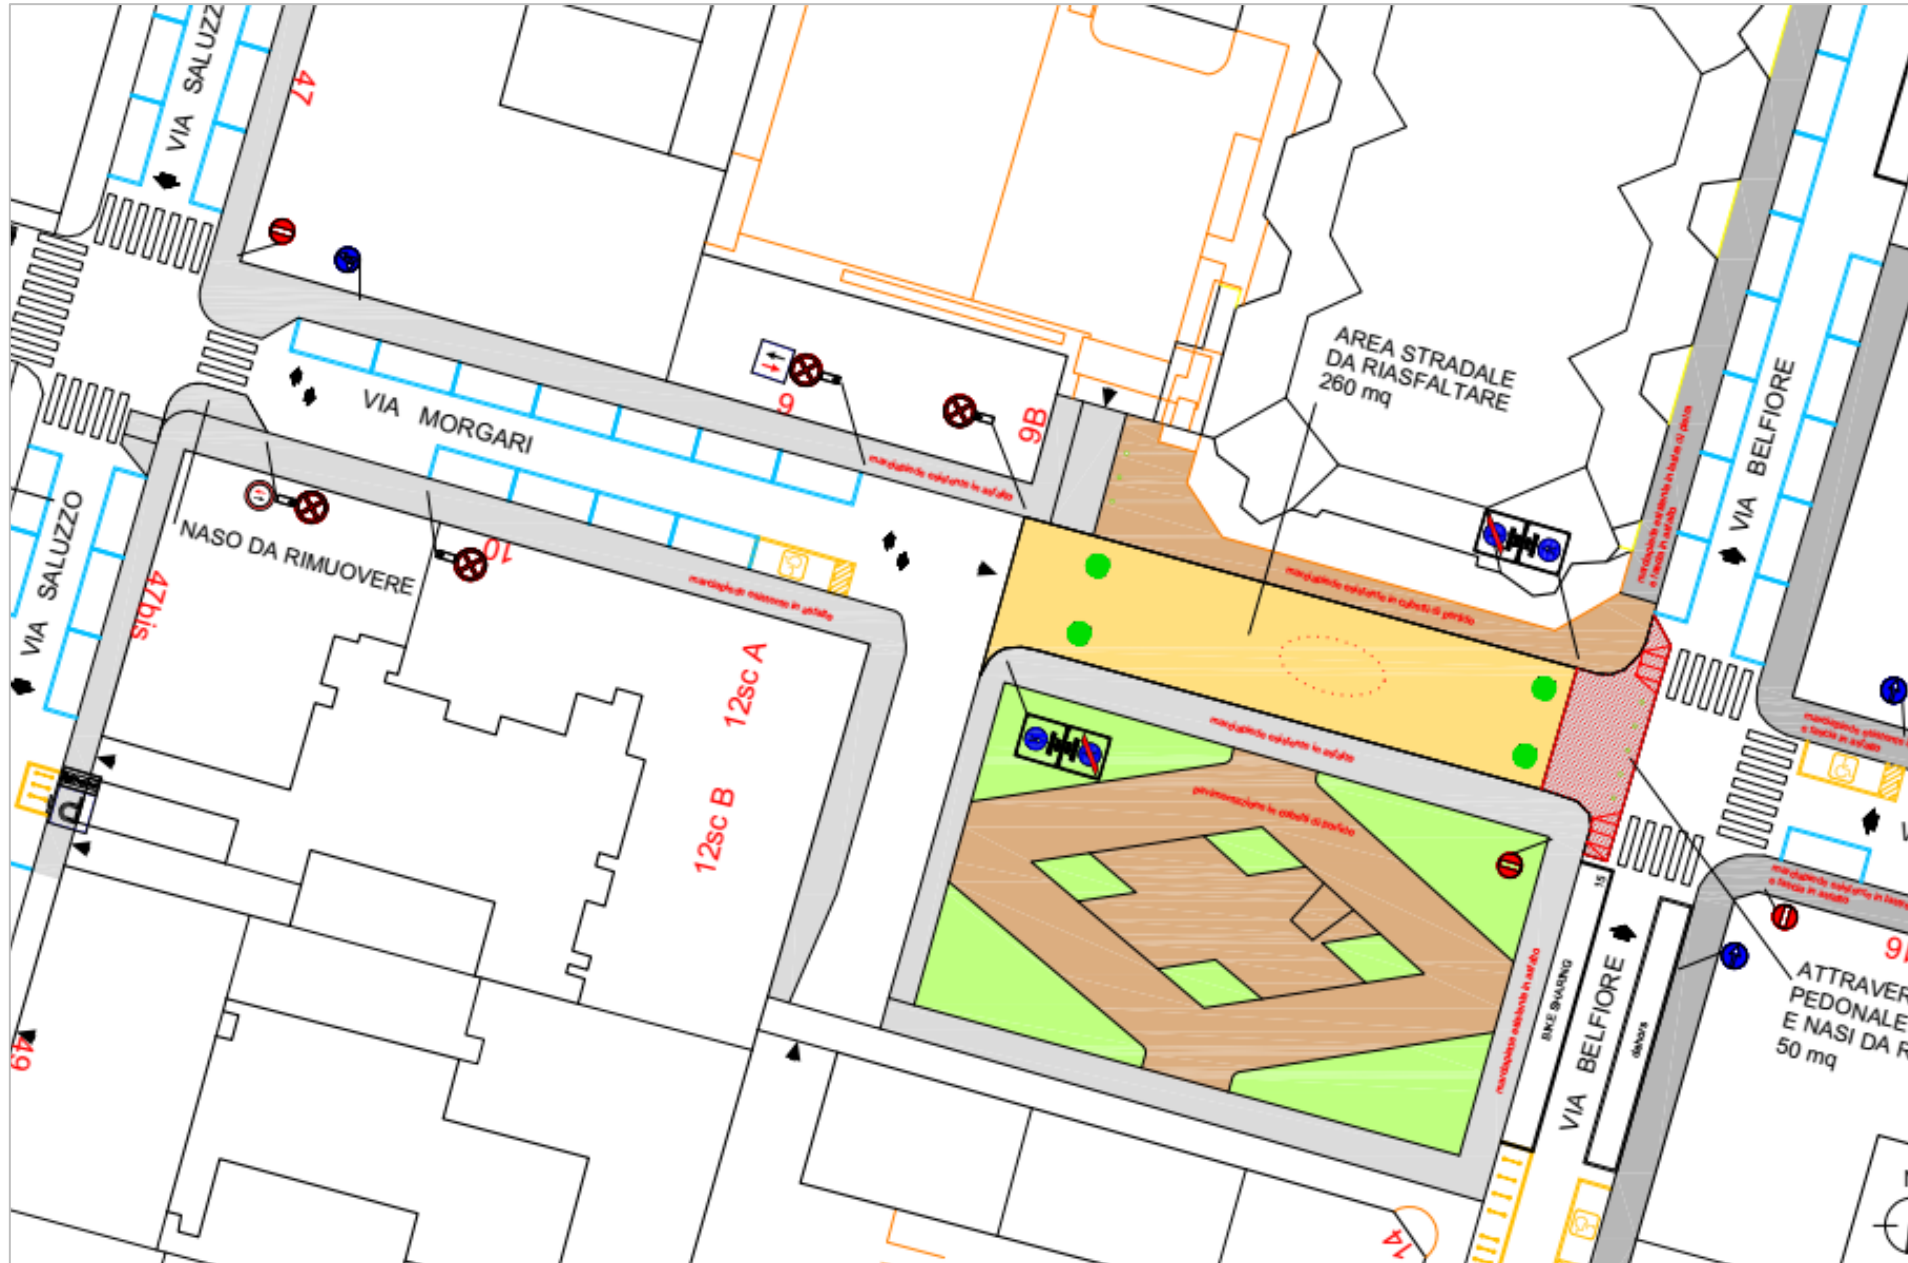

## PROPOSTA PROGETTUALE

- REALIZZAZIONE DI UN'AREA DELIMITATA RIALZANDO SOLO GLI ATTRAVERSAMENTI E MANTENERE A QUOTA ATTUALE LA PARTE INTERNA ALL'AREA
- REALIZZAZIONE DI UN ELEMENTO DECORATIVO CHE SOTTOLINEI L'INGRESSO DELLA CHIESA E L'INGRESSO DEL GIARDINO GINZBURG